


- Legende**
- öffentliche Straße
 - Beliehbare Flächen
 - Begehbare Flächen
 - Nachbargebäude
 - Hauptzufahrt
 - Gebäudeeingang
 - Feuerwehrlöschmitteldepot
 - Feuerwehrlöschmitteldepot
 - Feuerwehrlöschmitteldepot
 - Brandmeldezentrale
 - Parkplatz
 - Löschwasserbrunnen
 - Unterfurtherdrant
 - Zaun

Objekt:

Planersteller:

**KREIS
VIERSEN**
Brandschutzdienststelle
Rathausmarkt 3
41747 Viersen

Stand:

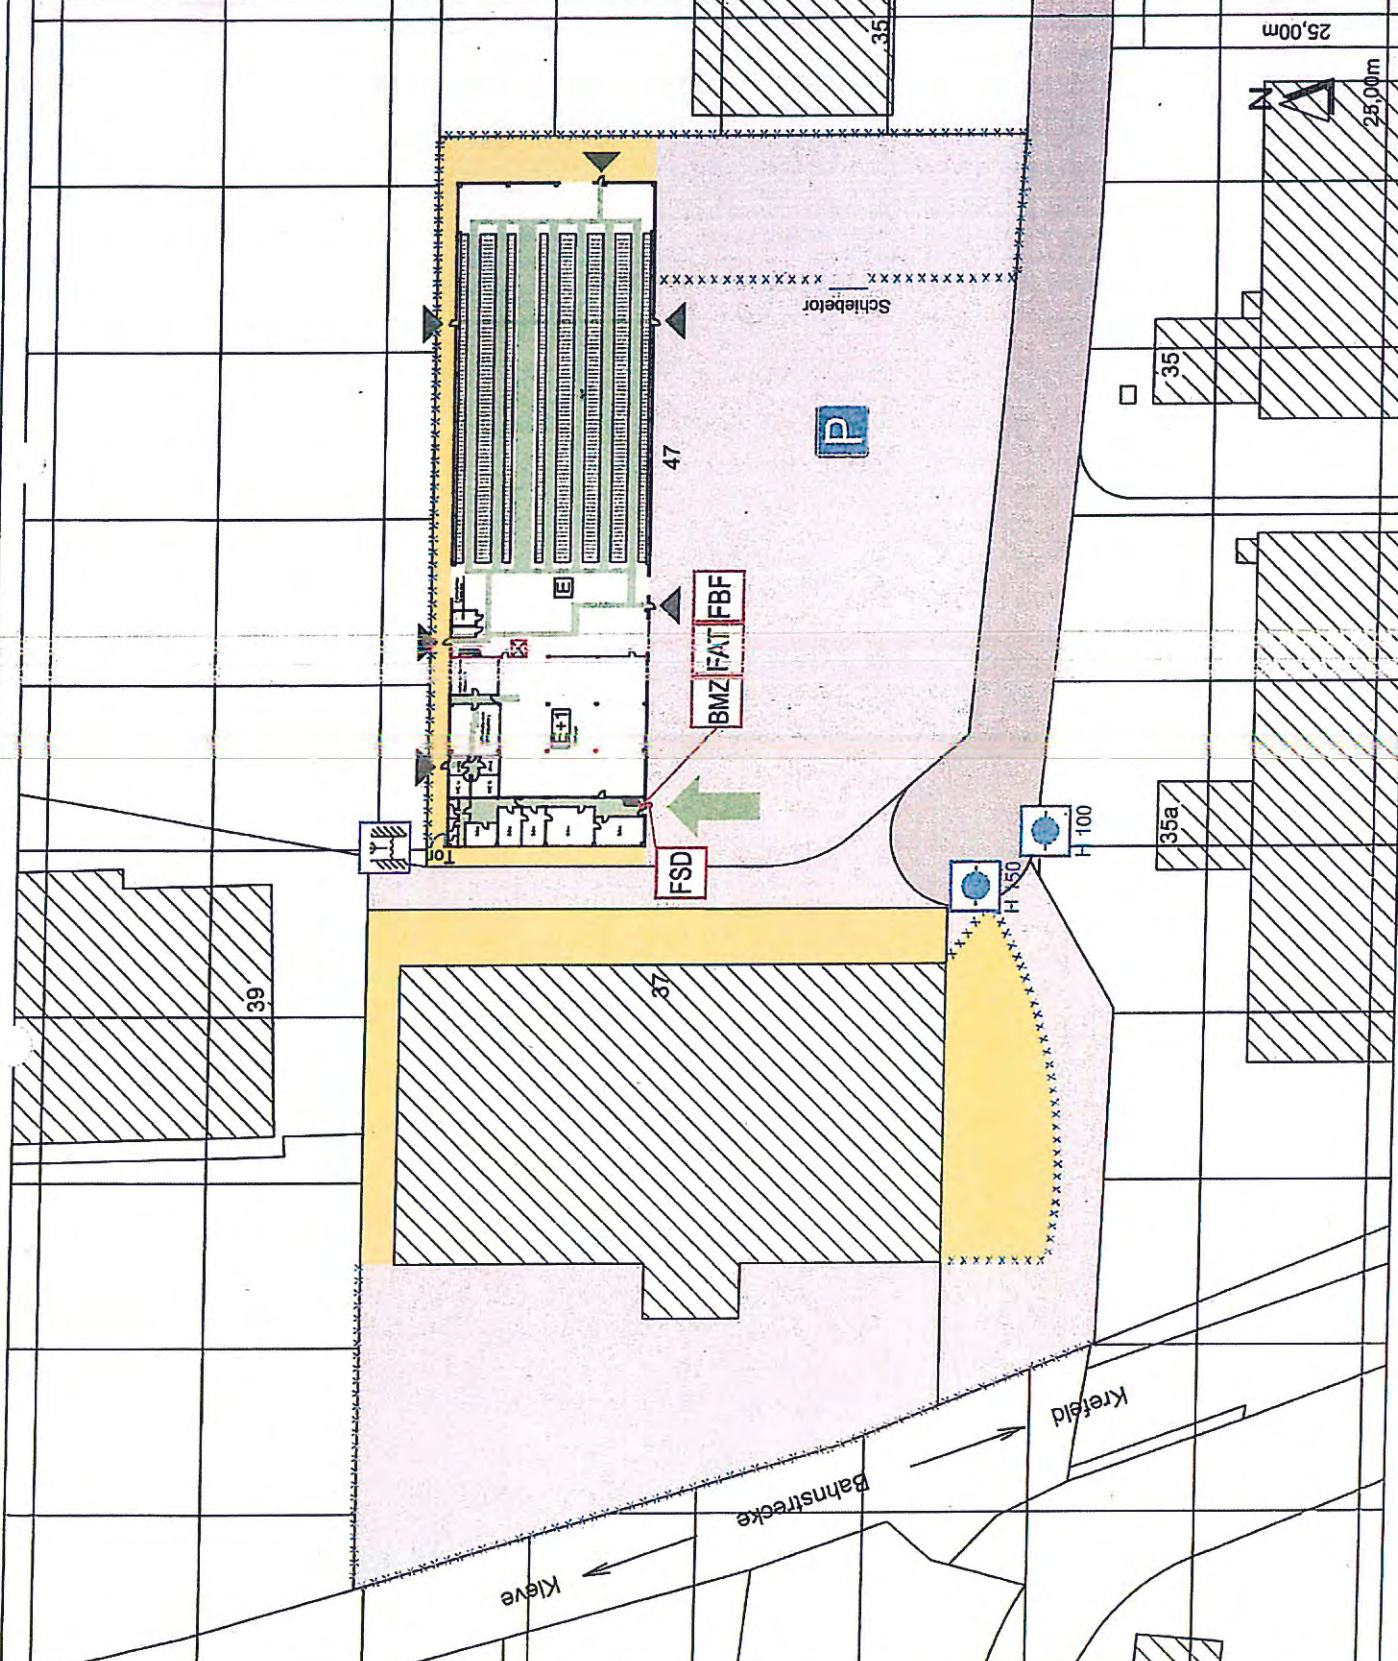

ID
BMA

Plan 2 von 3

Erdgeschoss

Legende

- Haupteingang
- Gebäudezugänge
- Rettungsweg
- Treppenraum
- Räume mit besonderen Gefahren
- Brandwand
- Brandschutztor T30
- Brandschutztür
- Hauptschalter Elektro
- Hauptschieber Wasser

Geschossplan:



Übersichtsplan:



Objekt:

Planersteller:


KREIS VIERSEN
Brandschutzdienststelle
Rathausmarkt 3
41747 Viersen

Stand:



10,00m

10,00m

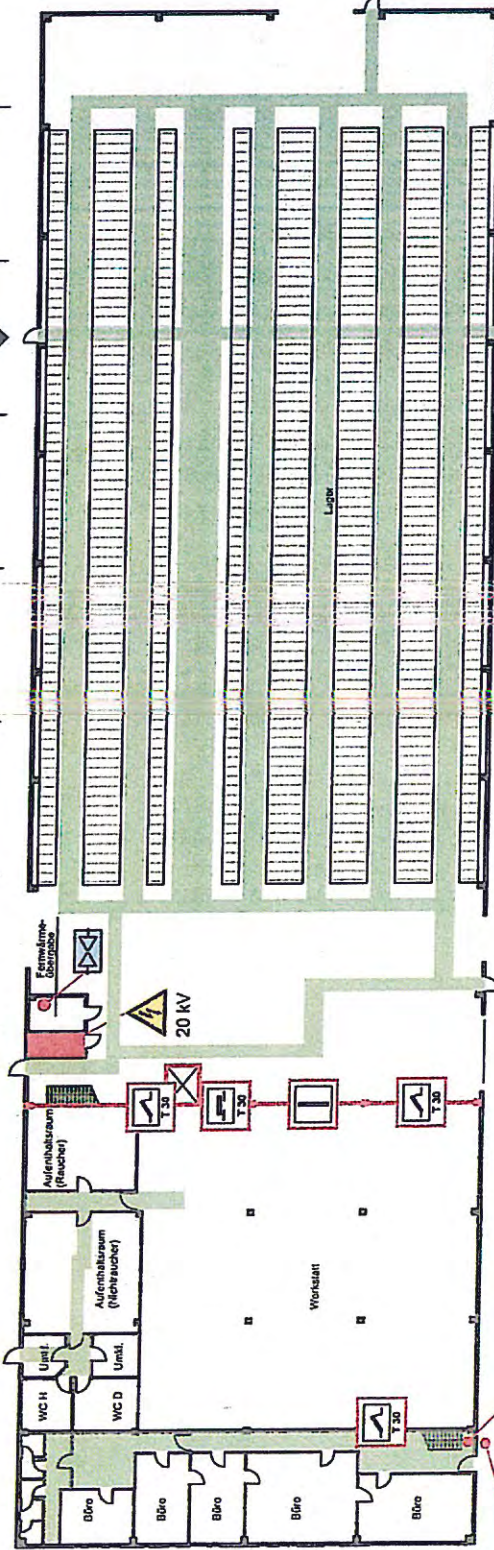

BMZ FAT FBF

FSD

ID
BMA

Plan 3 von 3

Obergeschoss

- Legende
- Rettungsweg
 - Treppenraum
 - Brandwand
 - Brandschutztür T30
 - Bedienstelle für Rauch- und Wärmeabzugseinrichtung

Geschossplan:



Übersichtsplan:



Objekt:

Planersteller:

KREIS VIERSSEN
Brandschutzdienststelle
Rathausmarkt 3
41747 Viersen

Stand

